
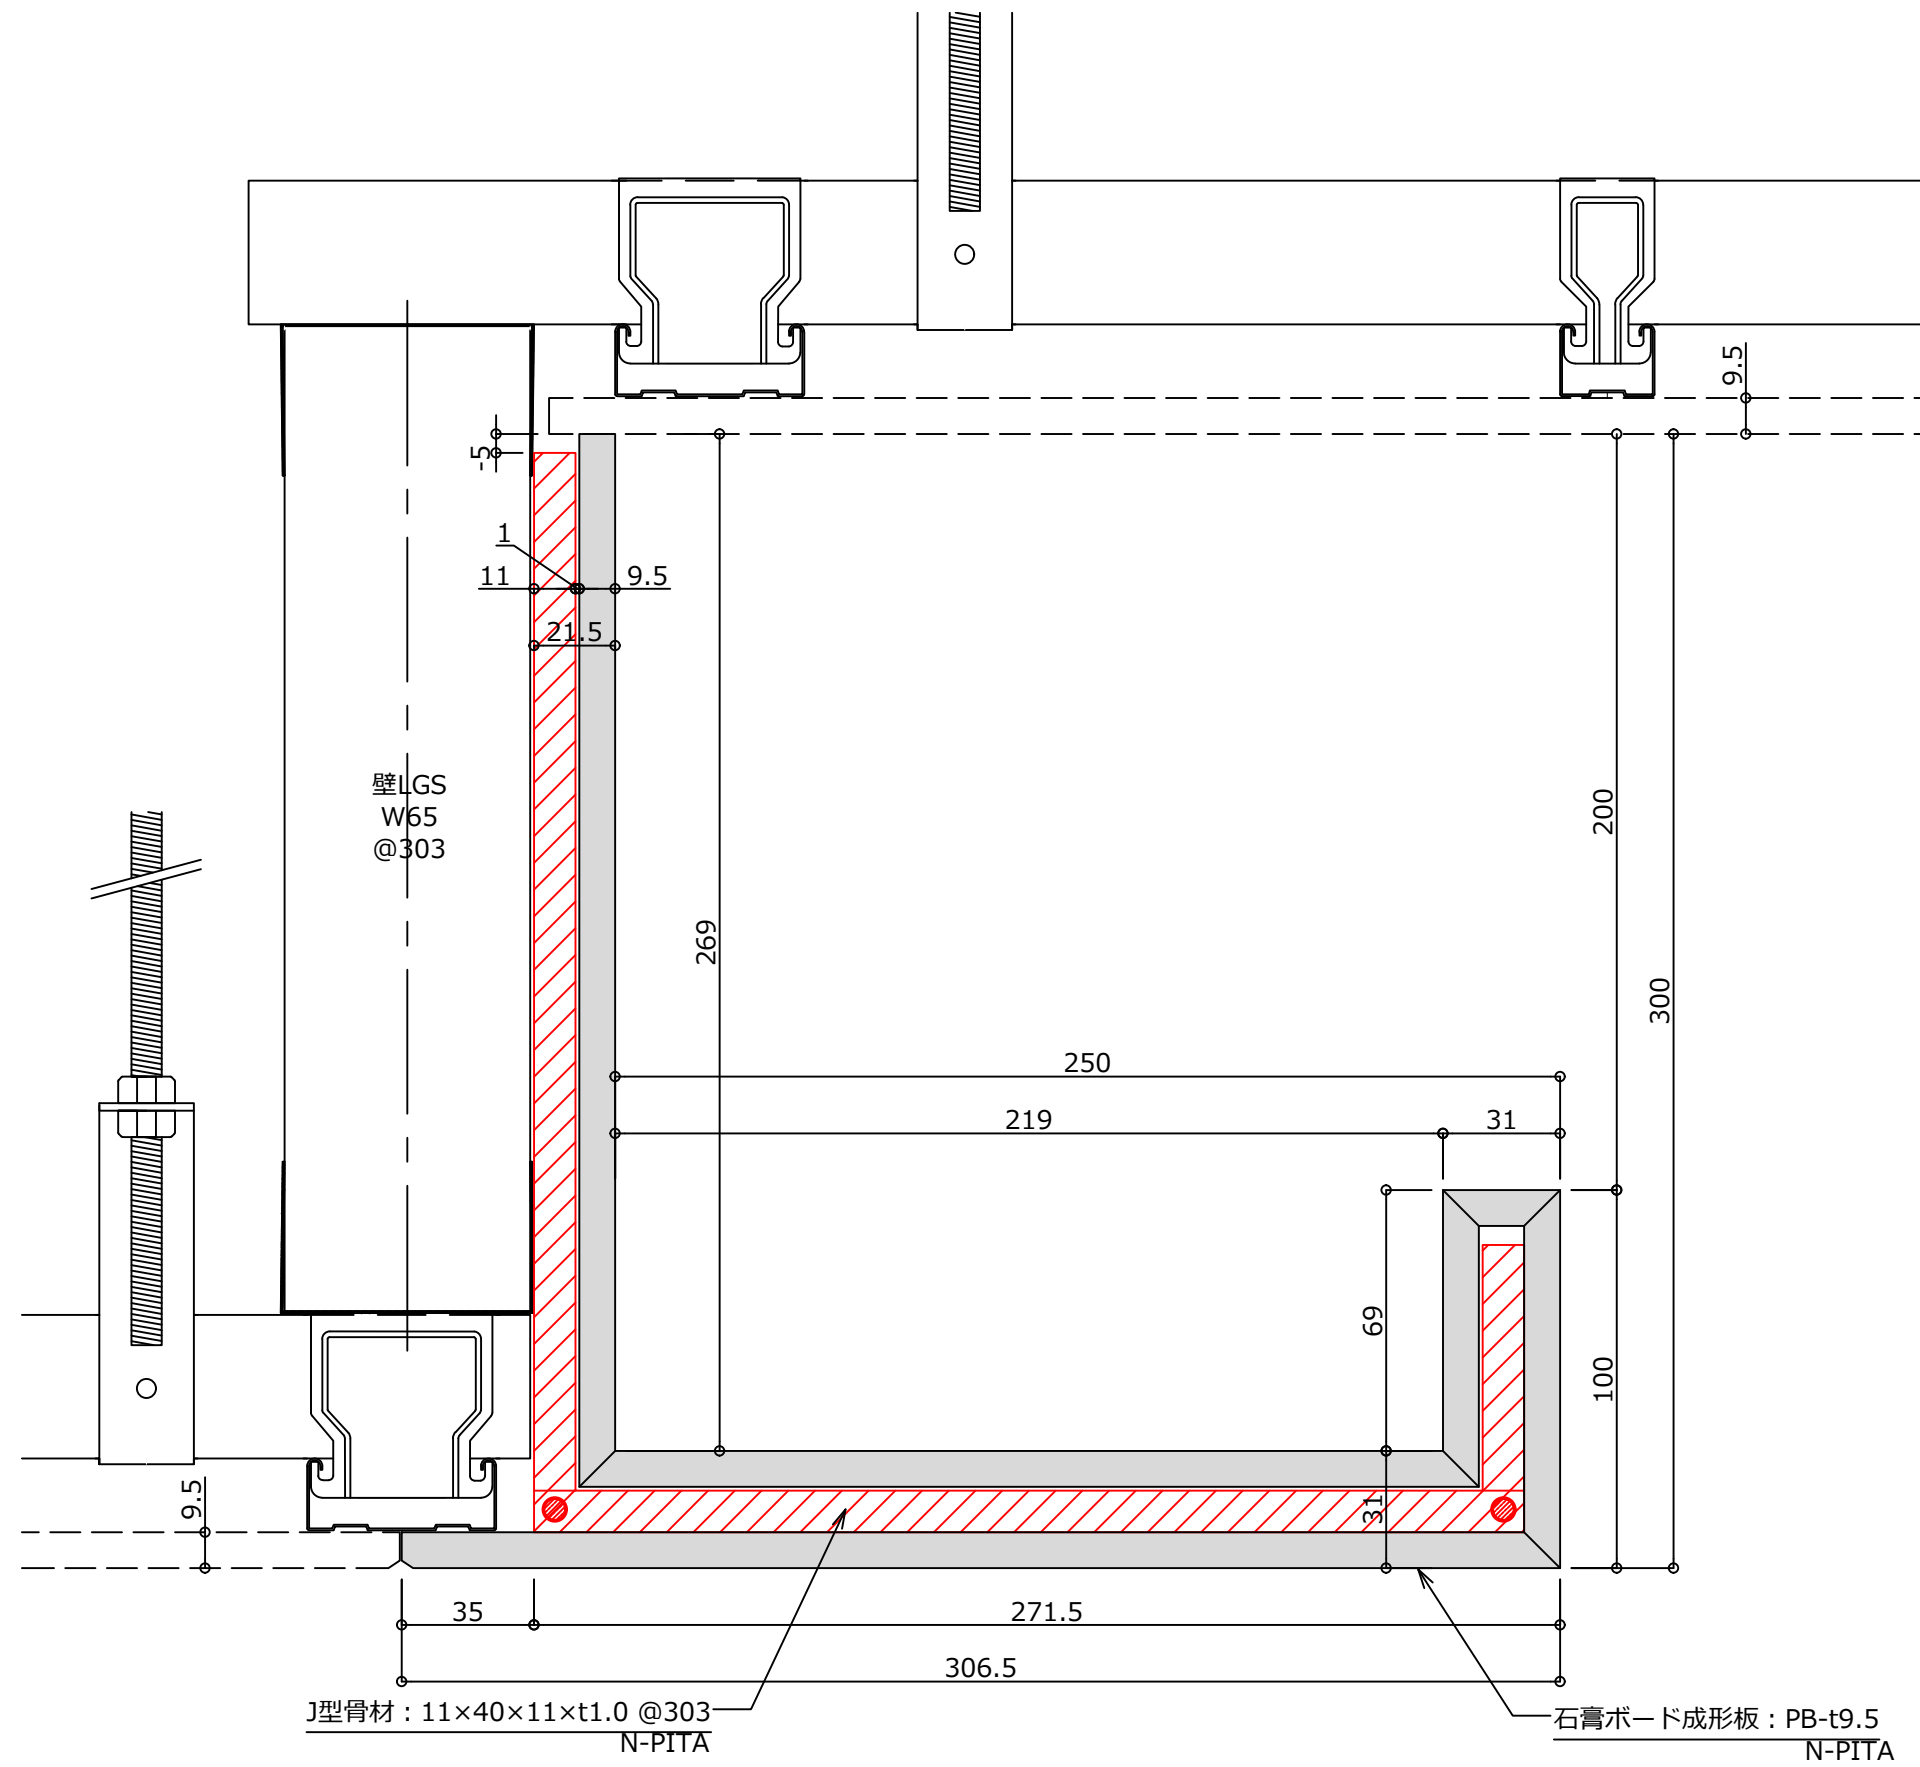


訂 正	年月日	特記事項・変更事項	野原グループ株式会社 N-PITA	工事名称	図面名称	折上天井造作図	作図担当者	図面番号
				得意先	商品名	N-PITAチャンネル 12.5(不燃)	図面作成日	縮尺

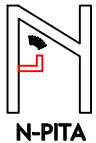

訂 正	年月日	特記事項・変更事項	野原グループ株式会社 	工事名称	図面名称	折上天井造作図	作図担当者	図面番号
				得意先	商品名	N-PITAチャンネル 9.5(不燃)	図面作成日	縮尺